


# Commune de CAZERES

## Création parking école maternelle des Capucins

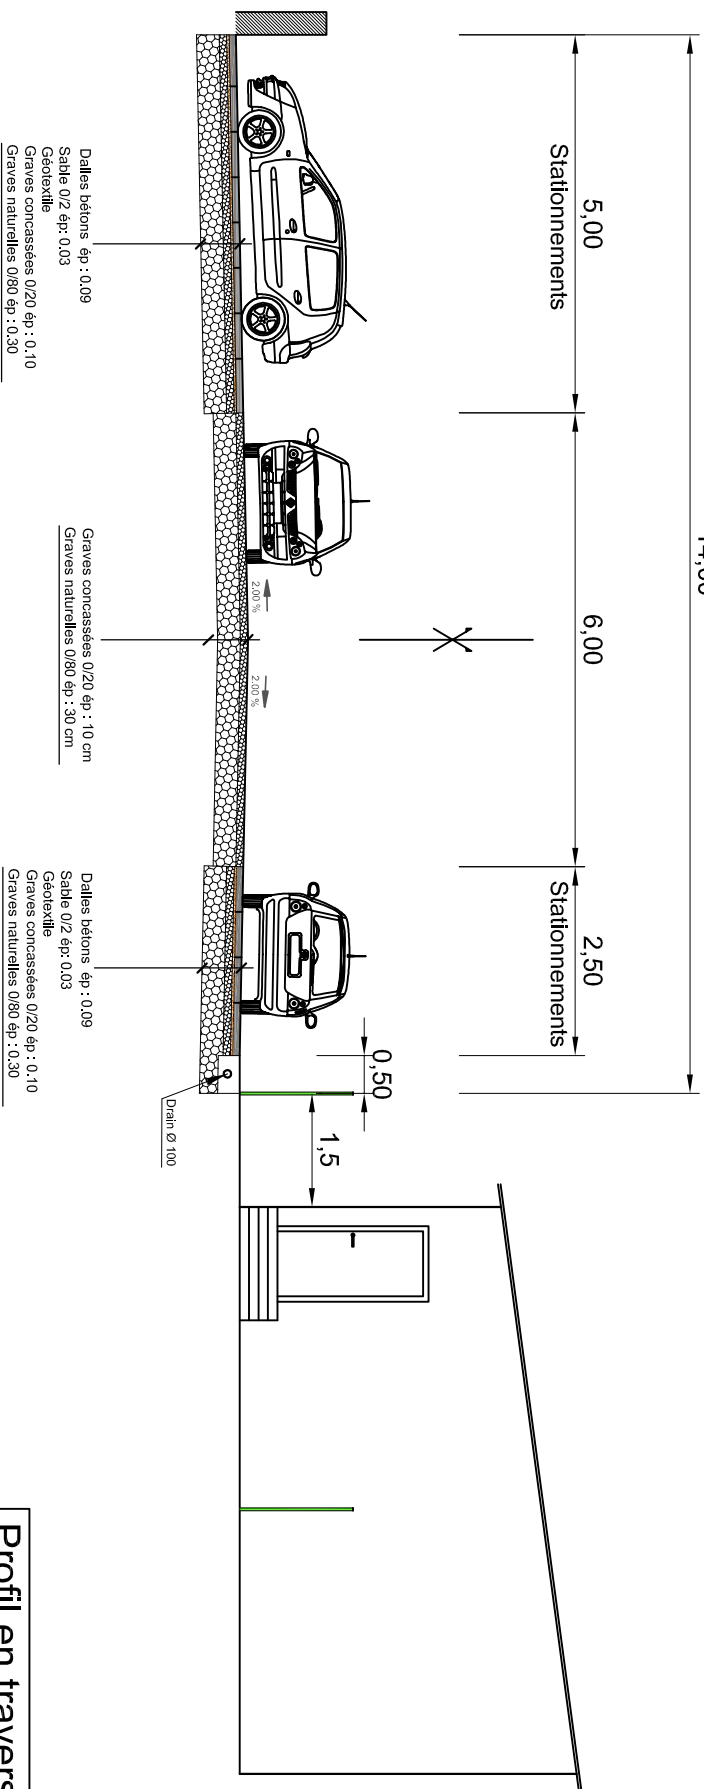

Profil en travers type  
Echelle: 1/100