

Commune de CAZERES  
PLAN DE PREVENTION DES RISQUES  
NATURELS PREVISIBLES

ZONAGE REGLEMENTAIRE DU RISQUE


Légende :

Niveau de contraintes :

-  Zones de risque fort ou d'interdictions
-  Zones de contraintes
-  Zones de contraintes faibles
-  Zones sans contrainte spécifique



Réalisation : Alp'Géorisques    Etablie le : décembre 2000  
Edition : Alp'Géorisques    Modifiée le : octobre 2001

Echelle : 1/5 000

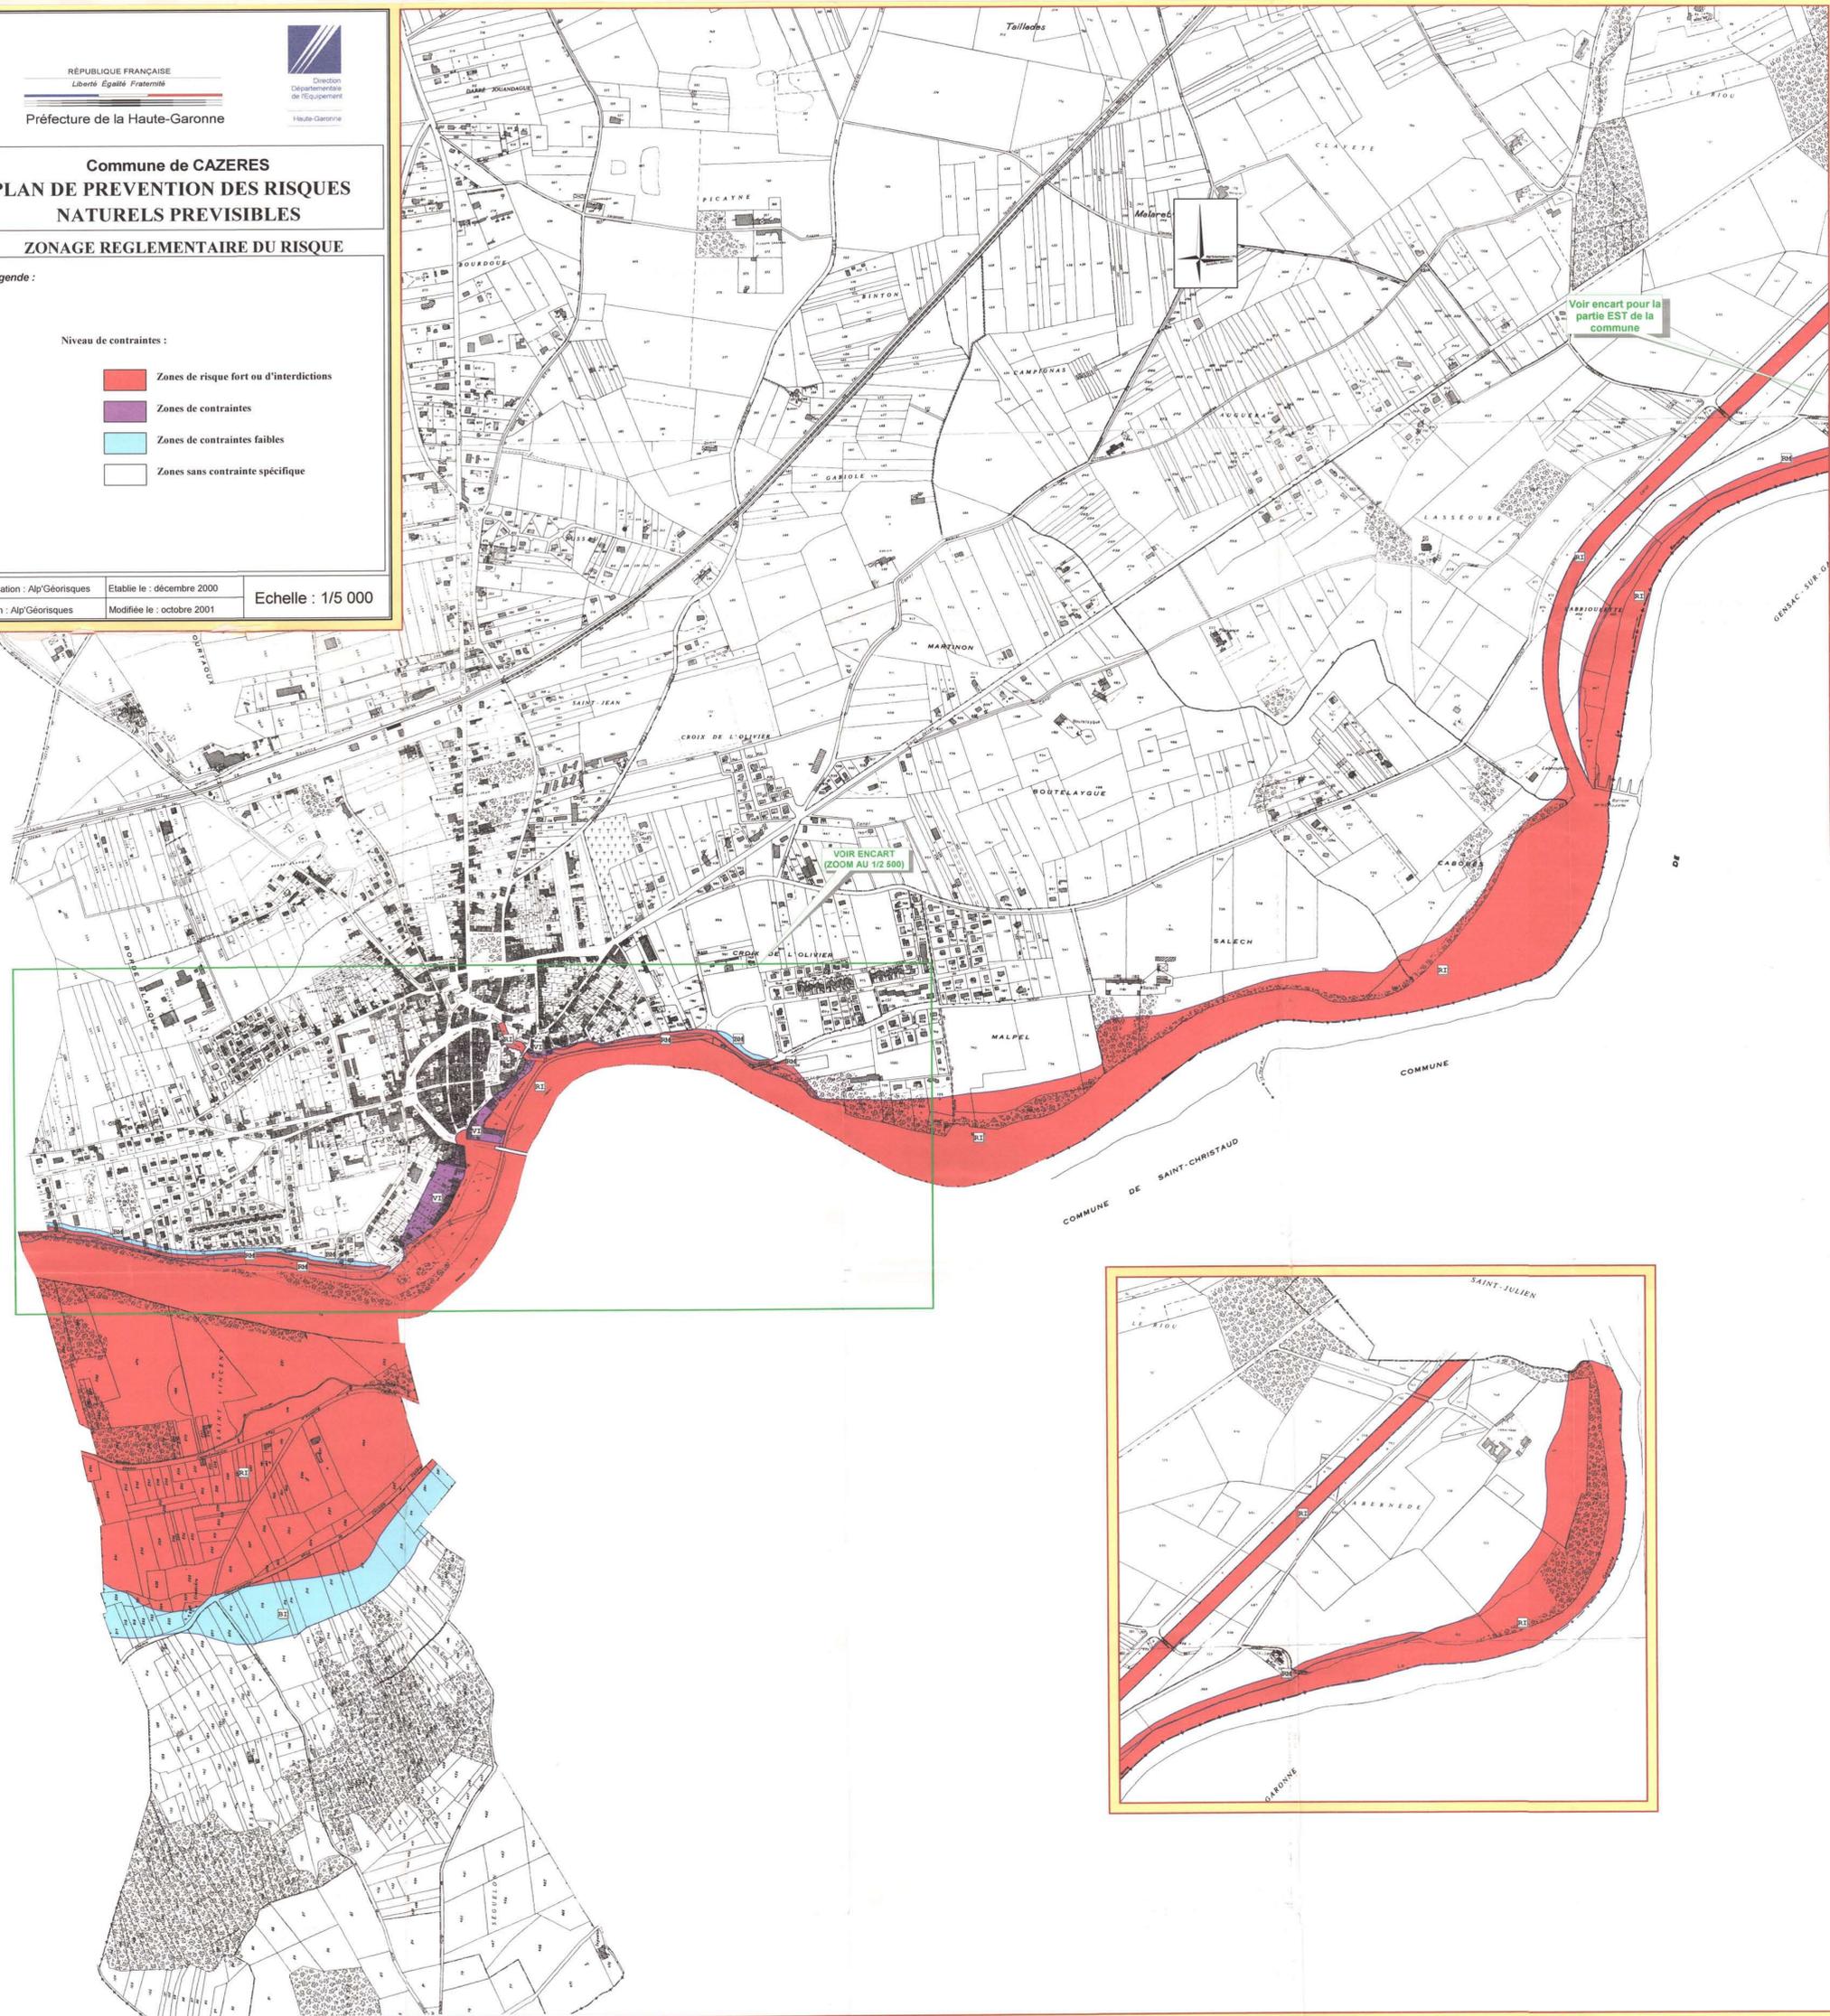

VOIR ENCART pour la partie EST de la commune

VOIR ENCART (ZOOM AU 1/2 500)

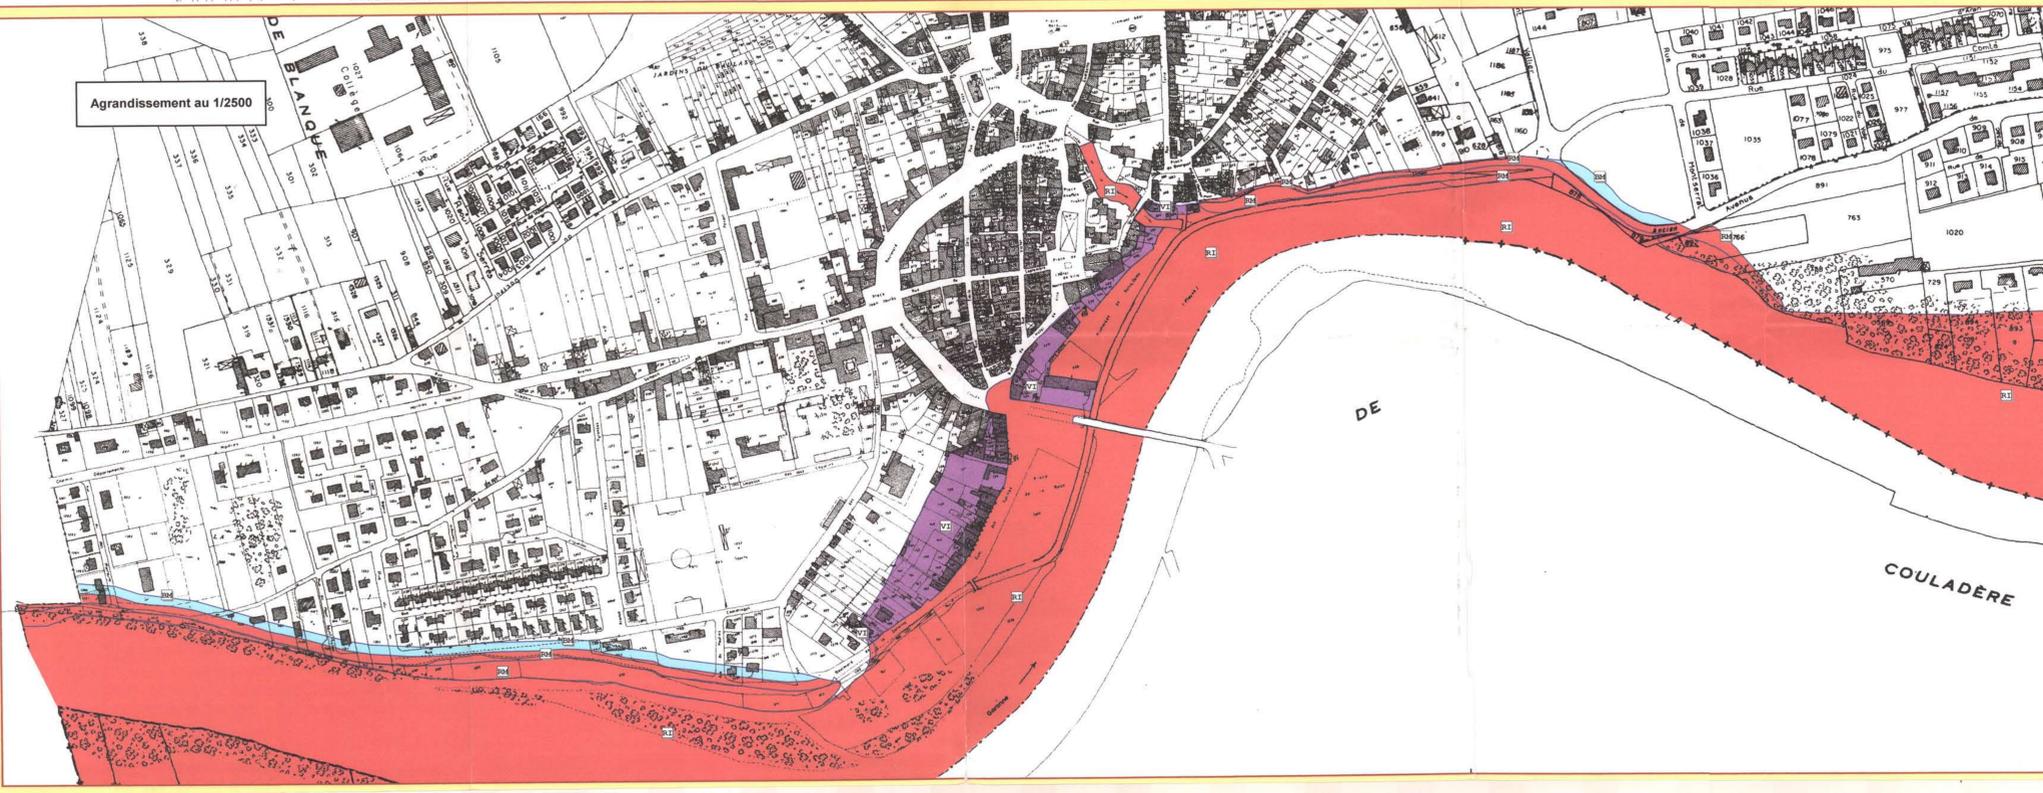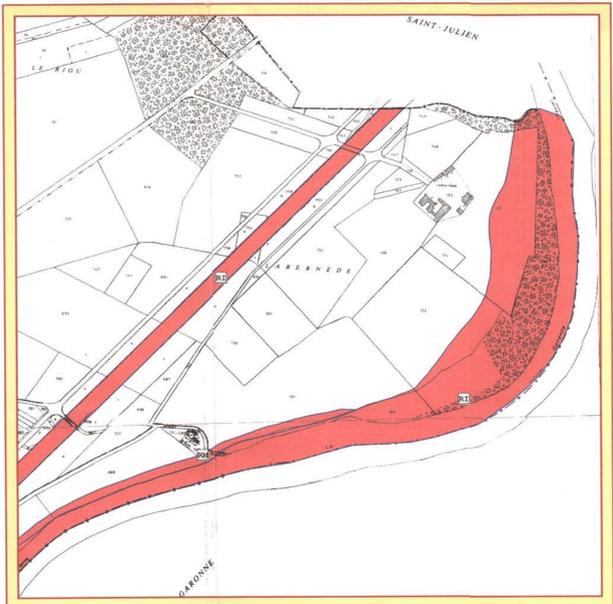

Agrandissement au 1/2500