


PLAN NIVEAU HAUT ECHELLE 1/100

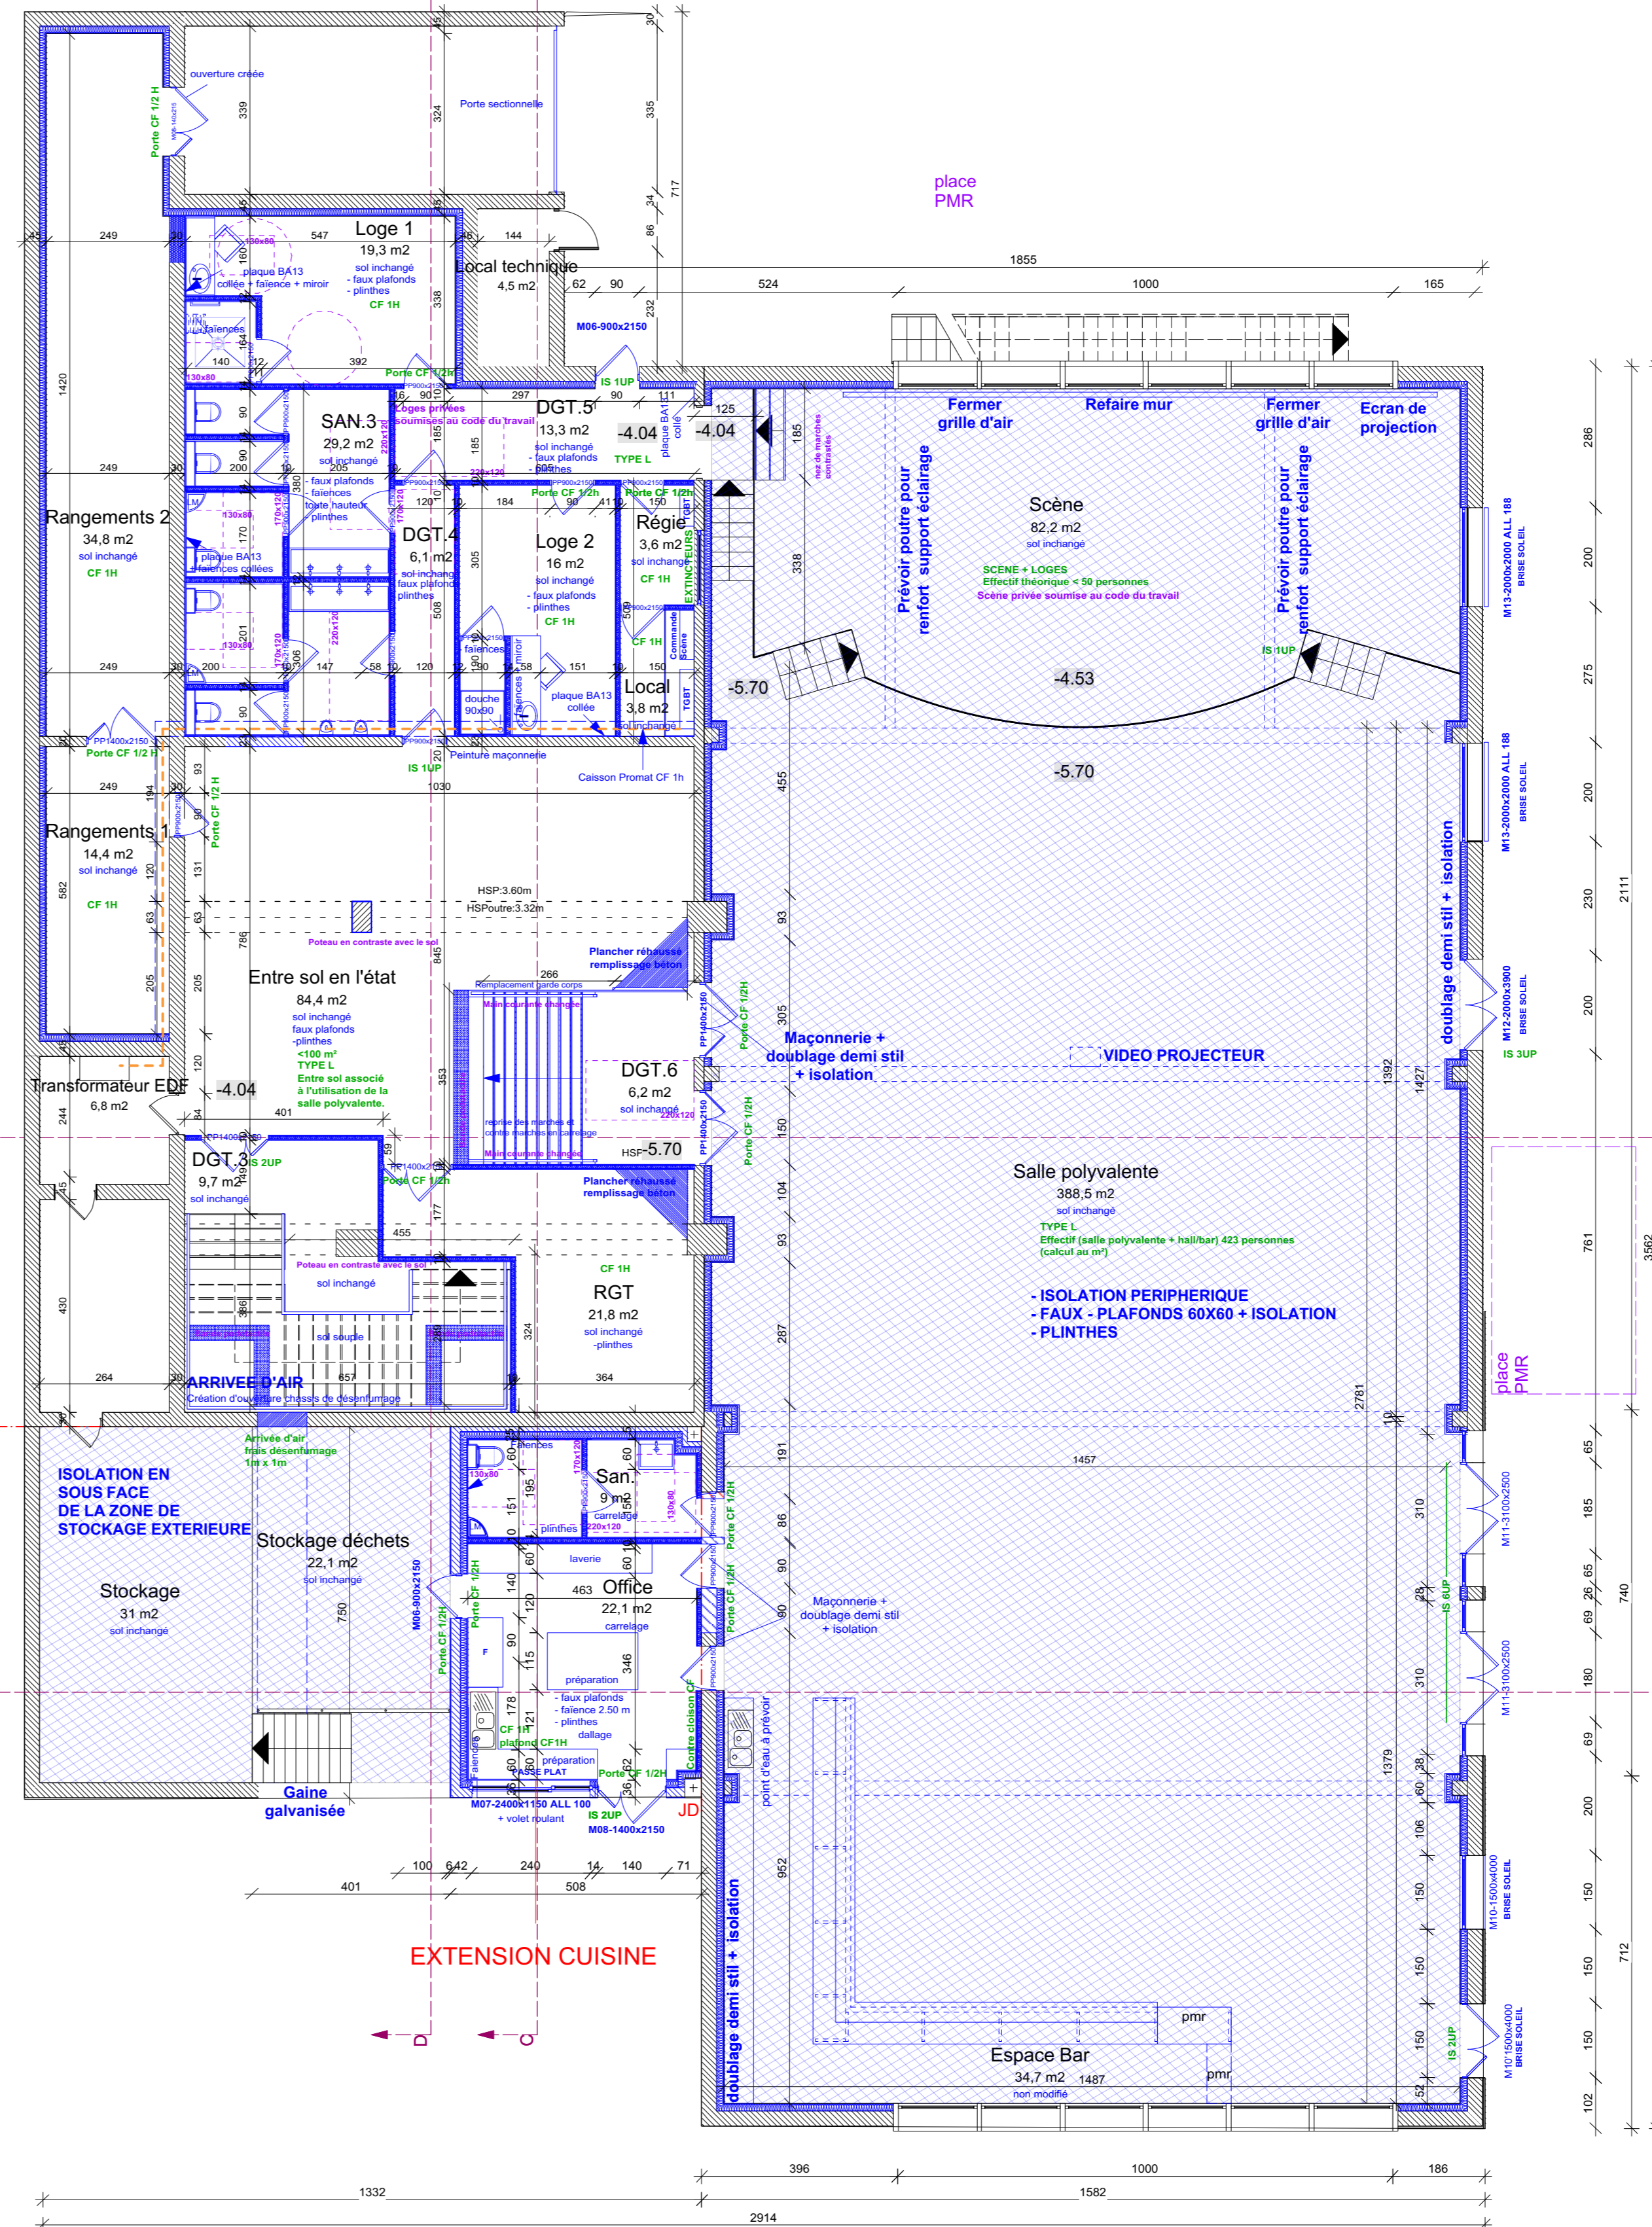

PLAN NIVEAU BAS ET ENTRE SOL 1/100

SALLE DES FETES

MAITRISE D'OUVRAGE

MAIRIE DE CAZERES
 Place de l'Hotel de ville
 31 220 CAZERES
 Conduite de projet :
 TEL : PORT :
 MEL :

MAITRISE D'OEUVRE

ARCHITECTES
LE 23 ARCHITECTURE
 Bâtiment Le Belvédère
 11 boulevard des Recoltes
 31400 TOULOUSE
 TEL 05 34 41 18 09
 Responsable de projet : Magali ALBIGES
 TEL : 06 82 21 22 02
 MEL : magali.a@le23architecture.com

BUREAU D'ETUDES STRUCTURES

INSE
 132 rue Marc Robert
 12 850 ONET LE CHATEAU
 TEL :
 MEL :

BUREAU D'ETUDES FLUIDES

NOM ENTREPRISE
RESPONSABLE
ADRESSE
ADRESSE
MEL :

BUREAU DE CONTROLE

BUREAU VERITAS
 JOEL PETITOT
 06 79 25 17 23
 joel.petitot@bureauveritas.com

COORDINATEUR SPS

NOM ENTREPRISE
RESPONSABLE
ADRESSE
ADRESSE
MEL :

PRO 16/07/2018
 1/100

NIVEAU +/000 = XXX NGF		04 NUMERO
PLANS		
SDF CAZERES	LE23 EMETTEUR	MOE LOT