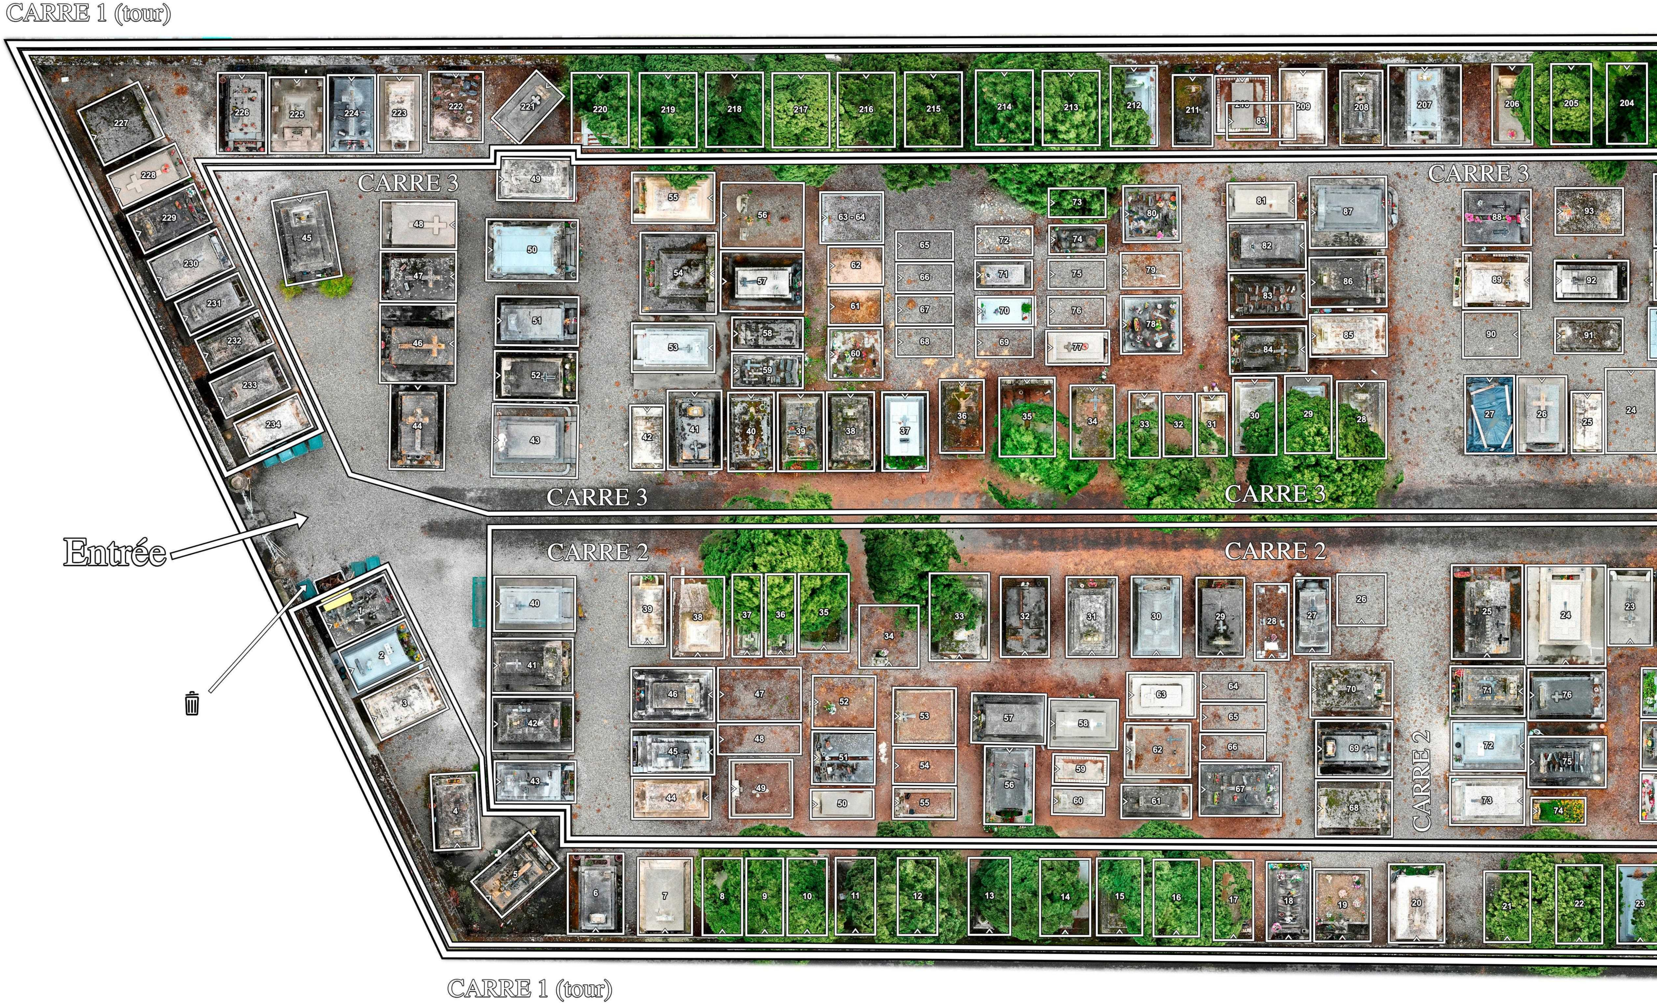
CARRE 1 (tour)
CARRE 3
CARRE 3
CARRE 3
CARRE 3
Entrée
CARRE 2
CARRE 2
CARRE 2
CARRE 1 (tour)

Echelle :

1 m

LÉGENDE PROCÉDURE

Défaut de Propreté	🟨
Défaut structurel ou de délimitation	🟥
Défaut de propreté ET structurel	▣

EL : Emplacement Libre

ER : Emplacement Réservé

NPV : Ne Pas Vendre

CIMETIÈRE 1 DE

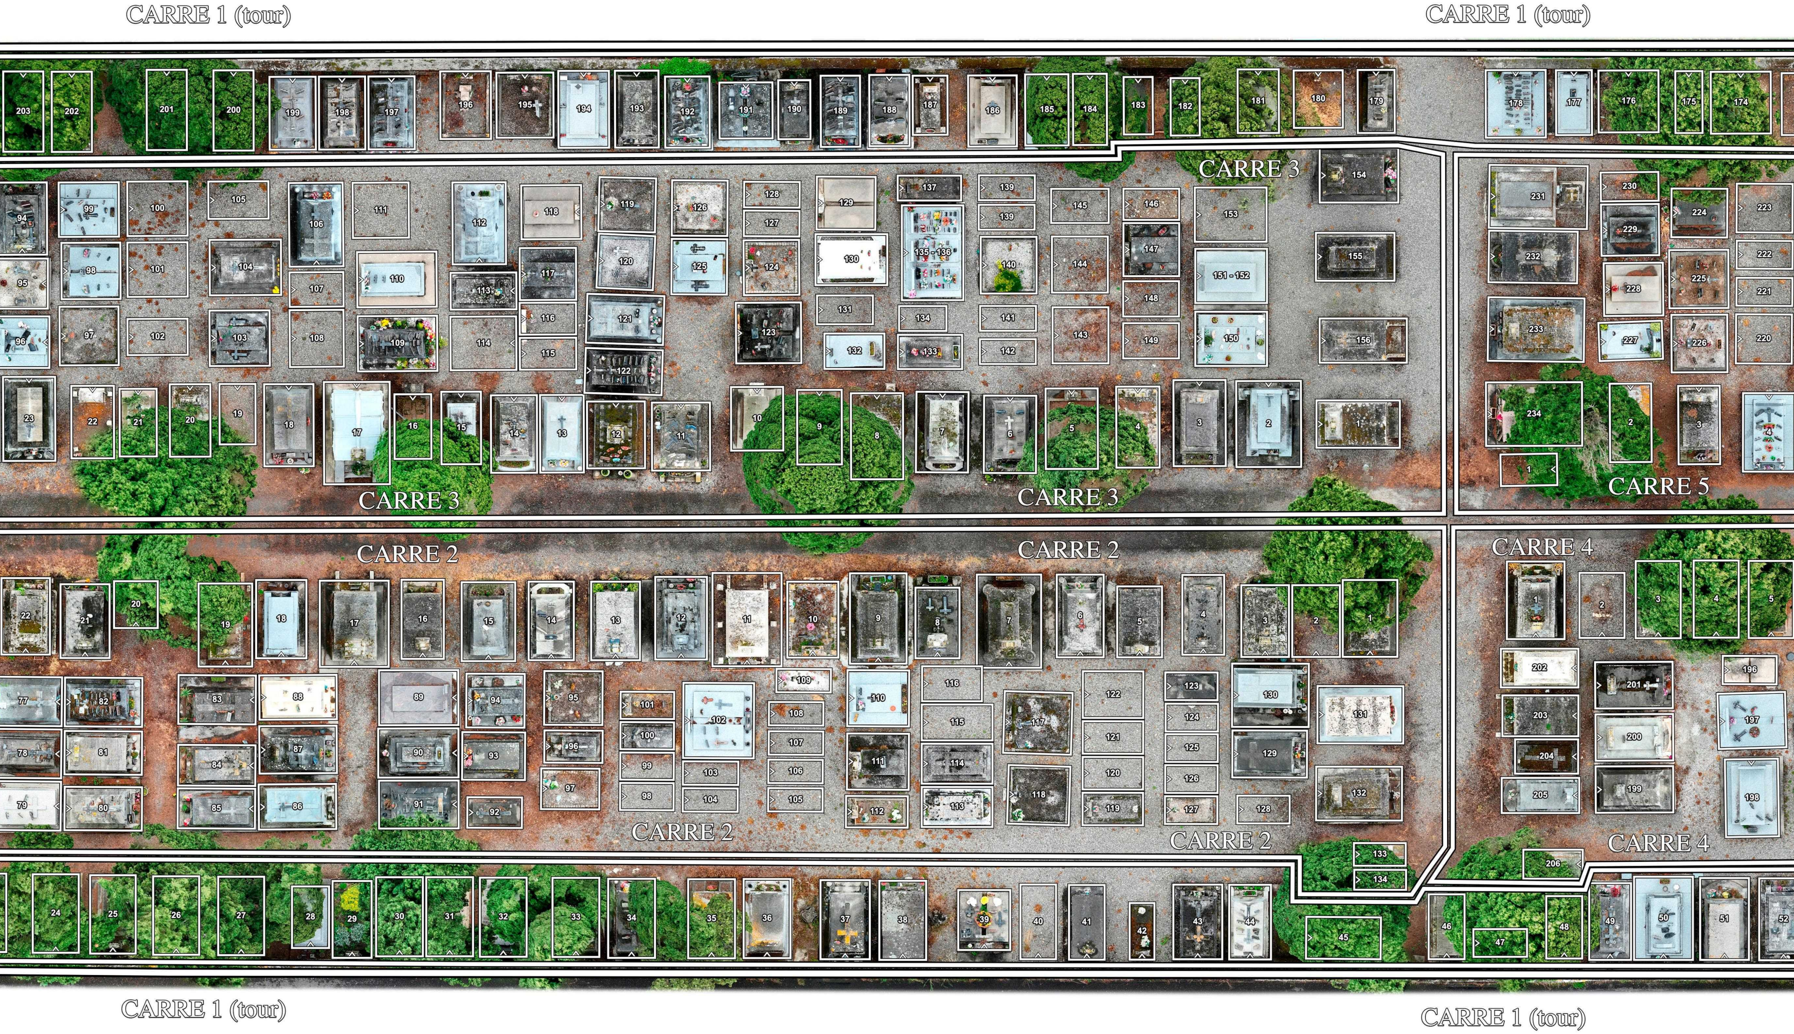
CARRE 1 (tour)
CARRE 1 (tour)
CARRE 3
CARRE 3
CARRE 3
CARRE 5
CARRE 2
CARRE 2
CARRE 4
CARRE 2
CARRE 2
CARRE 4
CARRE 1 (tour)
CARRE 1 (tour)

CAZERES (31220)

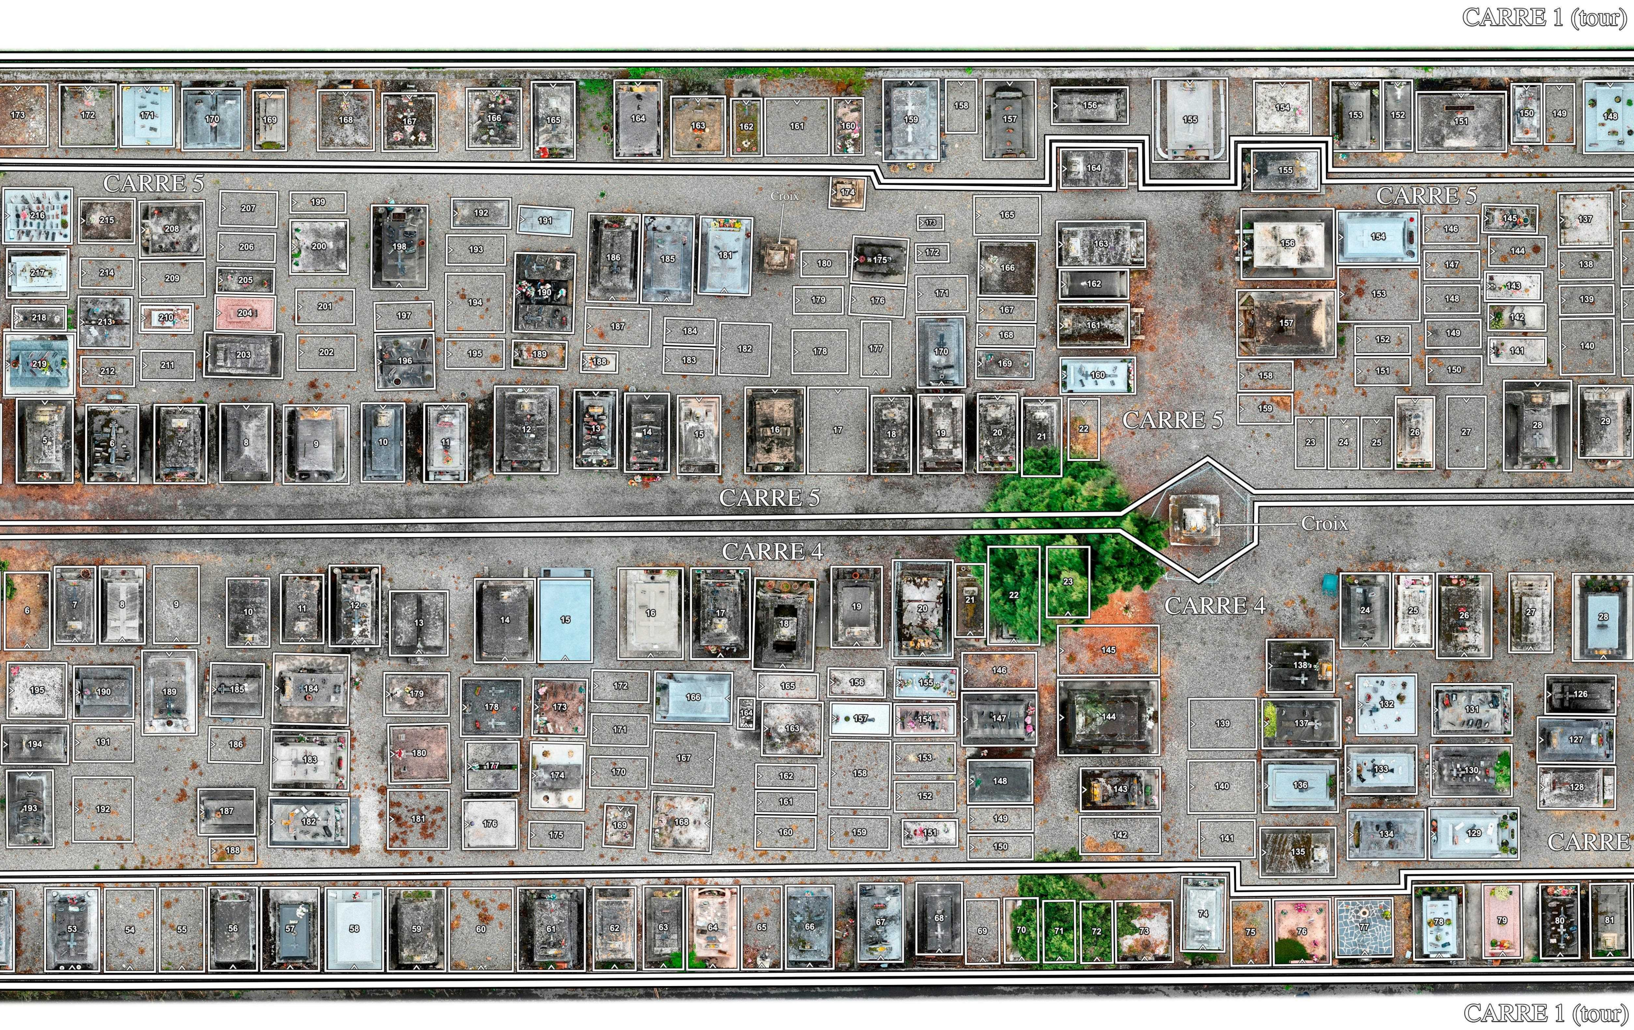
CARRE 1 (tour)
CARRE 5
Croix
CARRE 5
CARRE 5
CARRE 5
Croix
CARRE 4
CARRE 4
CARRE
CARRE 1 (tour)

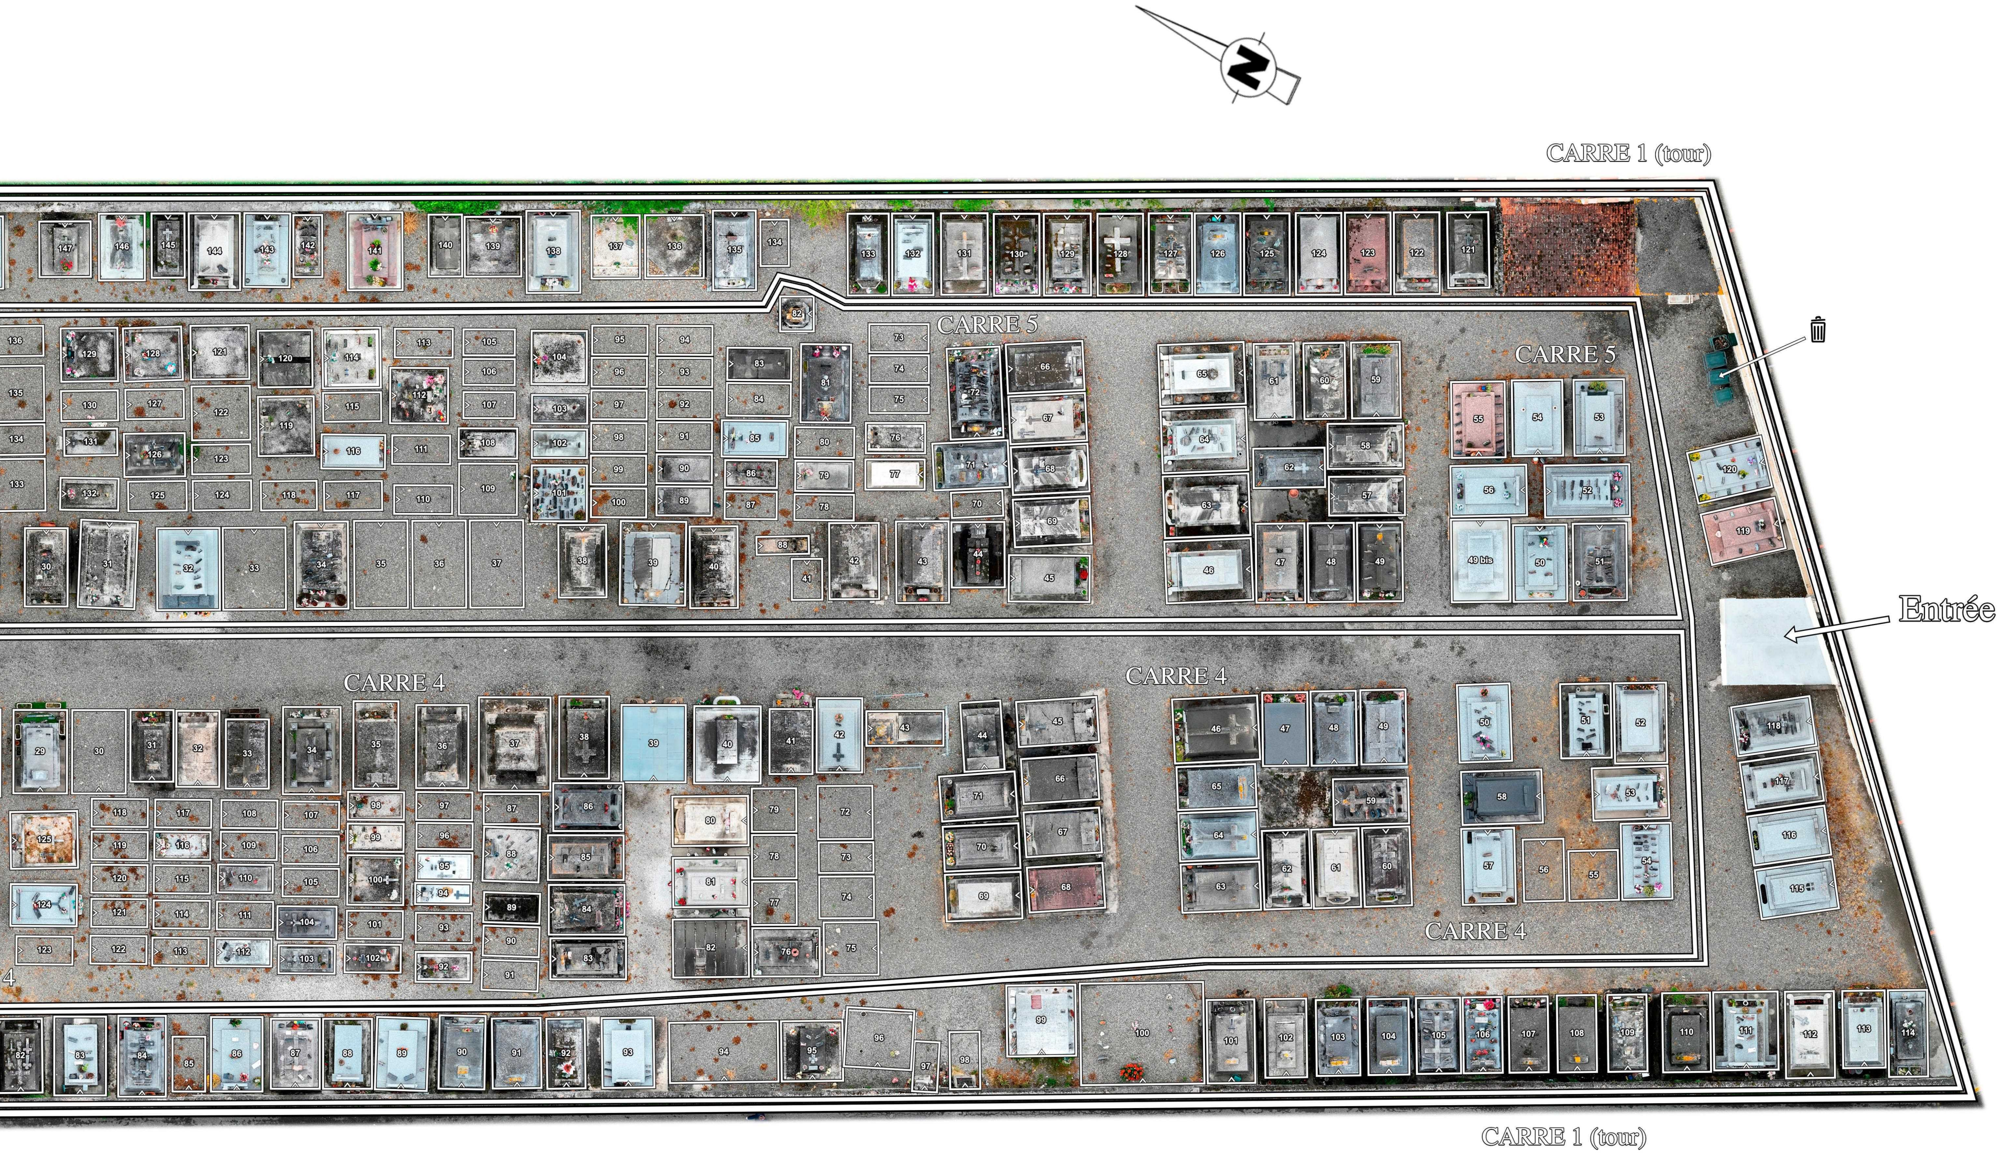
N
CARRE 1 (tour)
CARRE 5
CARRE 5
Entrée
CARRE 4
CARRE 4
CARRE 4
CARRE 1 (tour)

Ad VitAm
Ingénierie funéraire. Contact : finalys@orange.fr Tel : 03.84.688.777

Cadastré le 16 avril 2024